

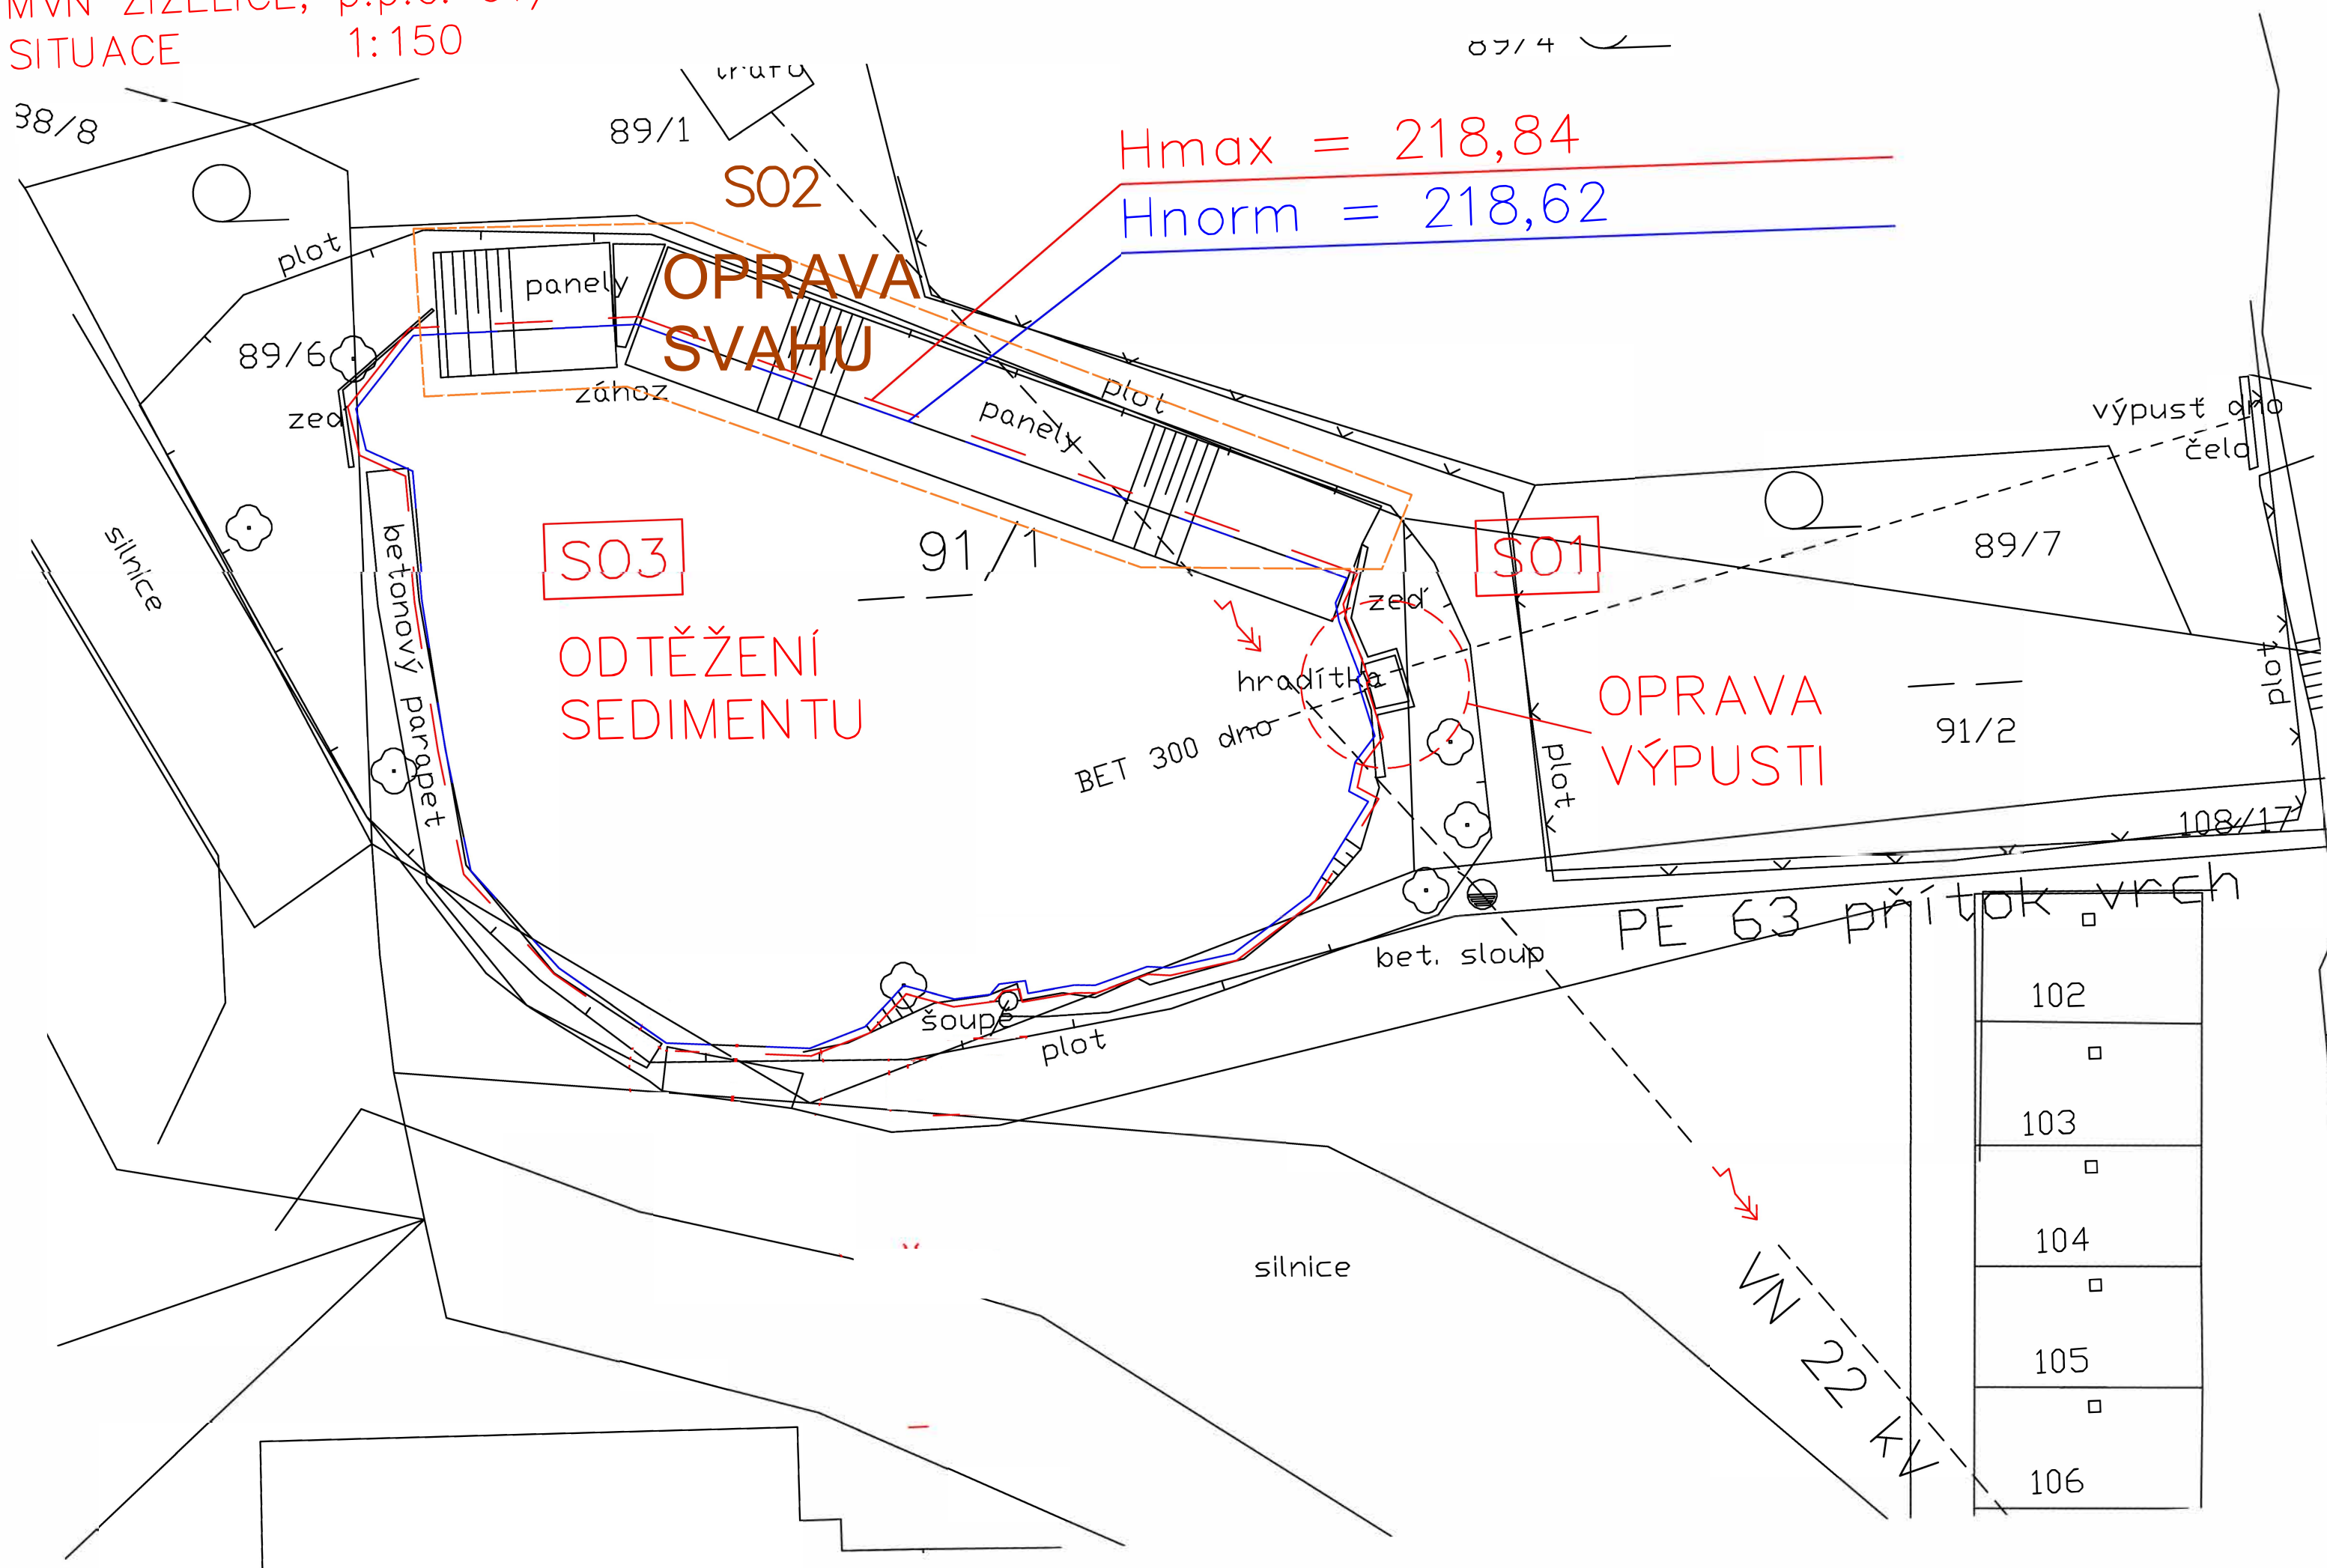
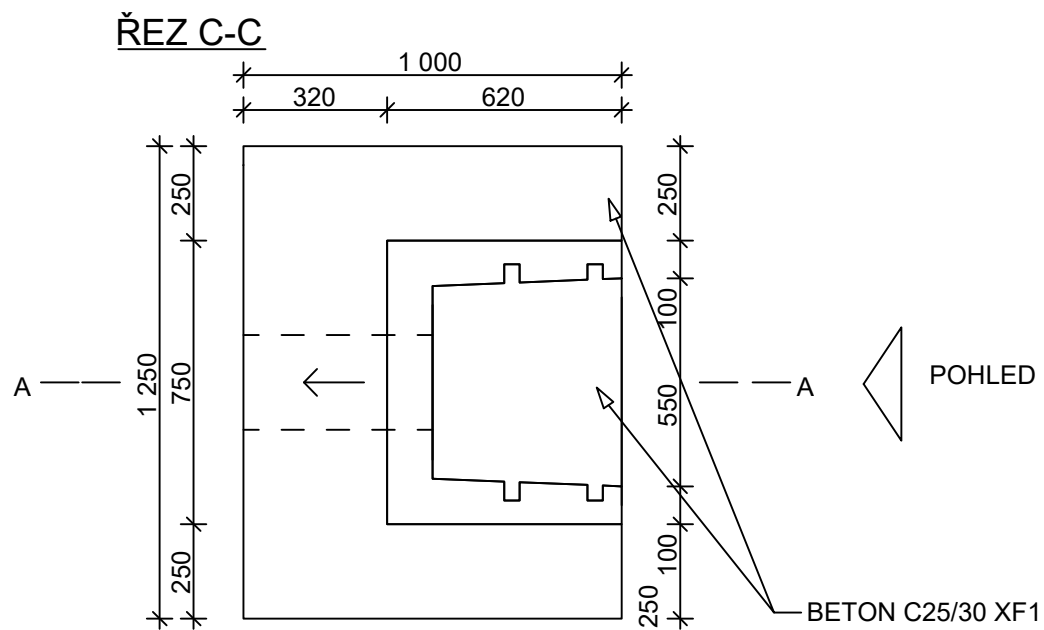



MVN ŽÍŽELICE, p.p.č. 91/1 – OPRAVA NÁDRŽE
SITUACE 1:150

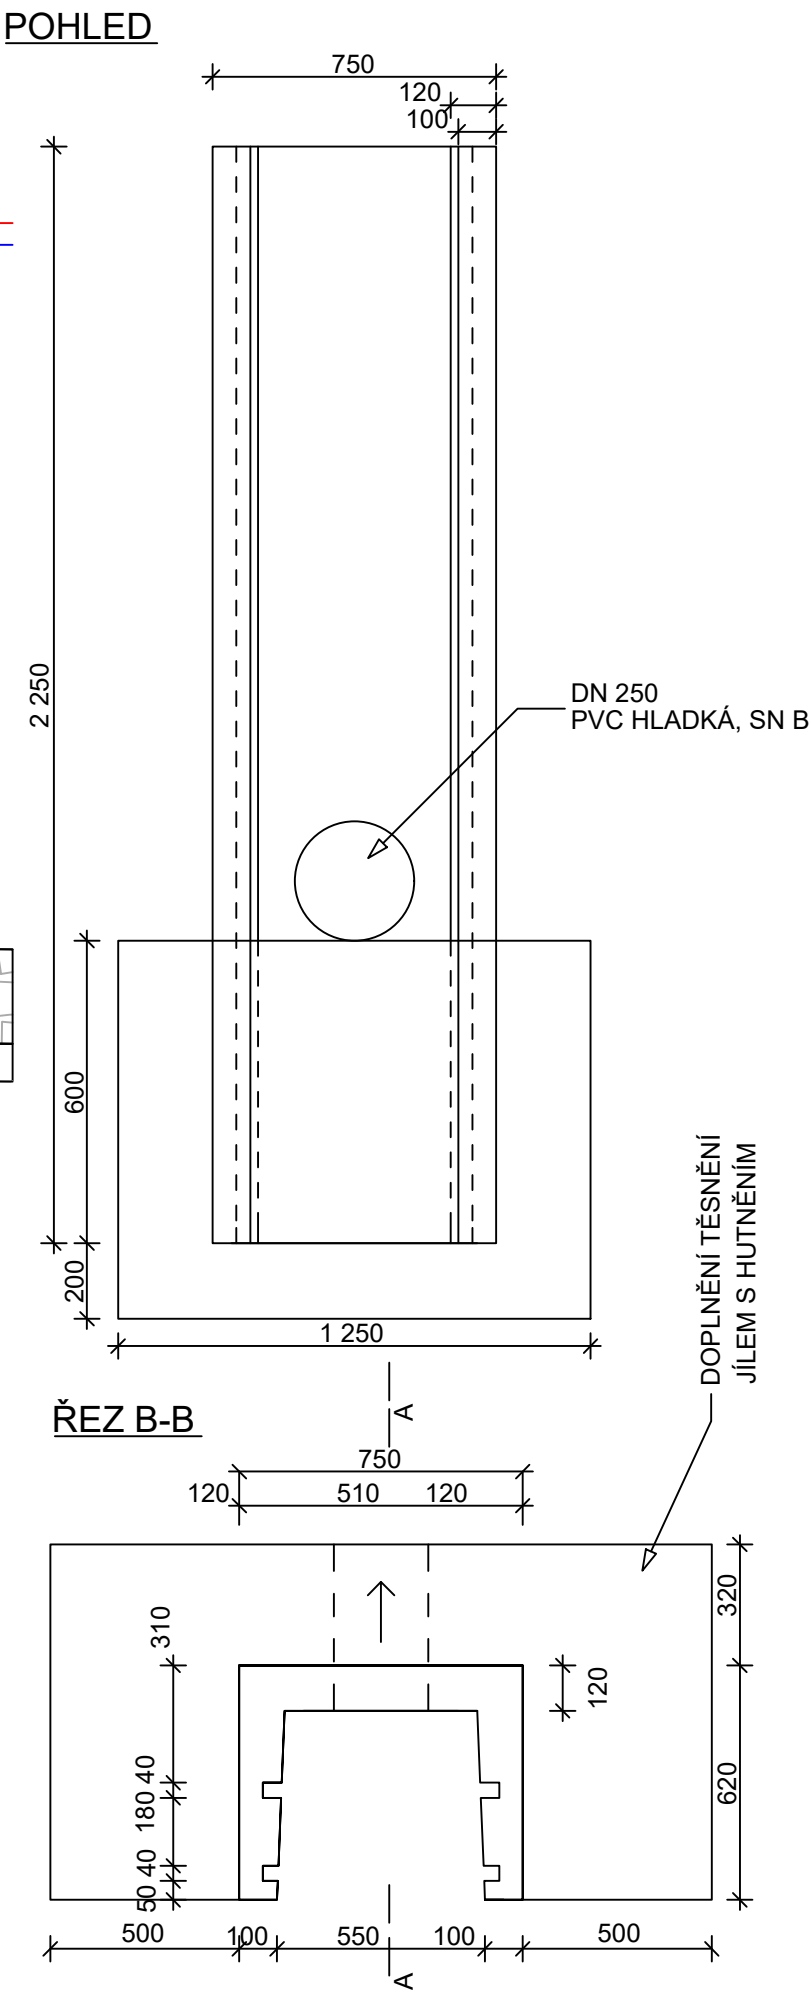

MVN ŽÍŽELICE, p.p.č. 91/1 – OPRAVA NÁDRŽE
SO1 – POŽERÁK 1:20

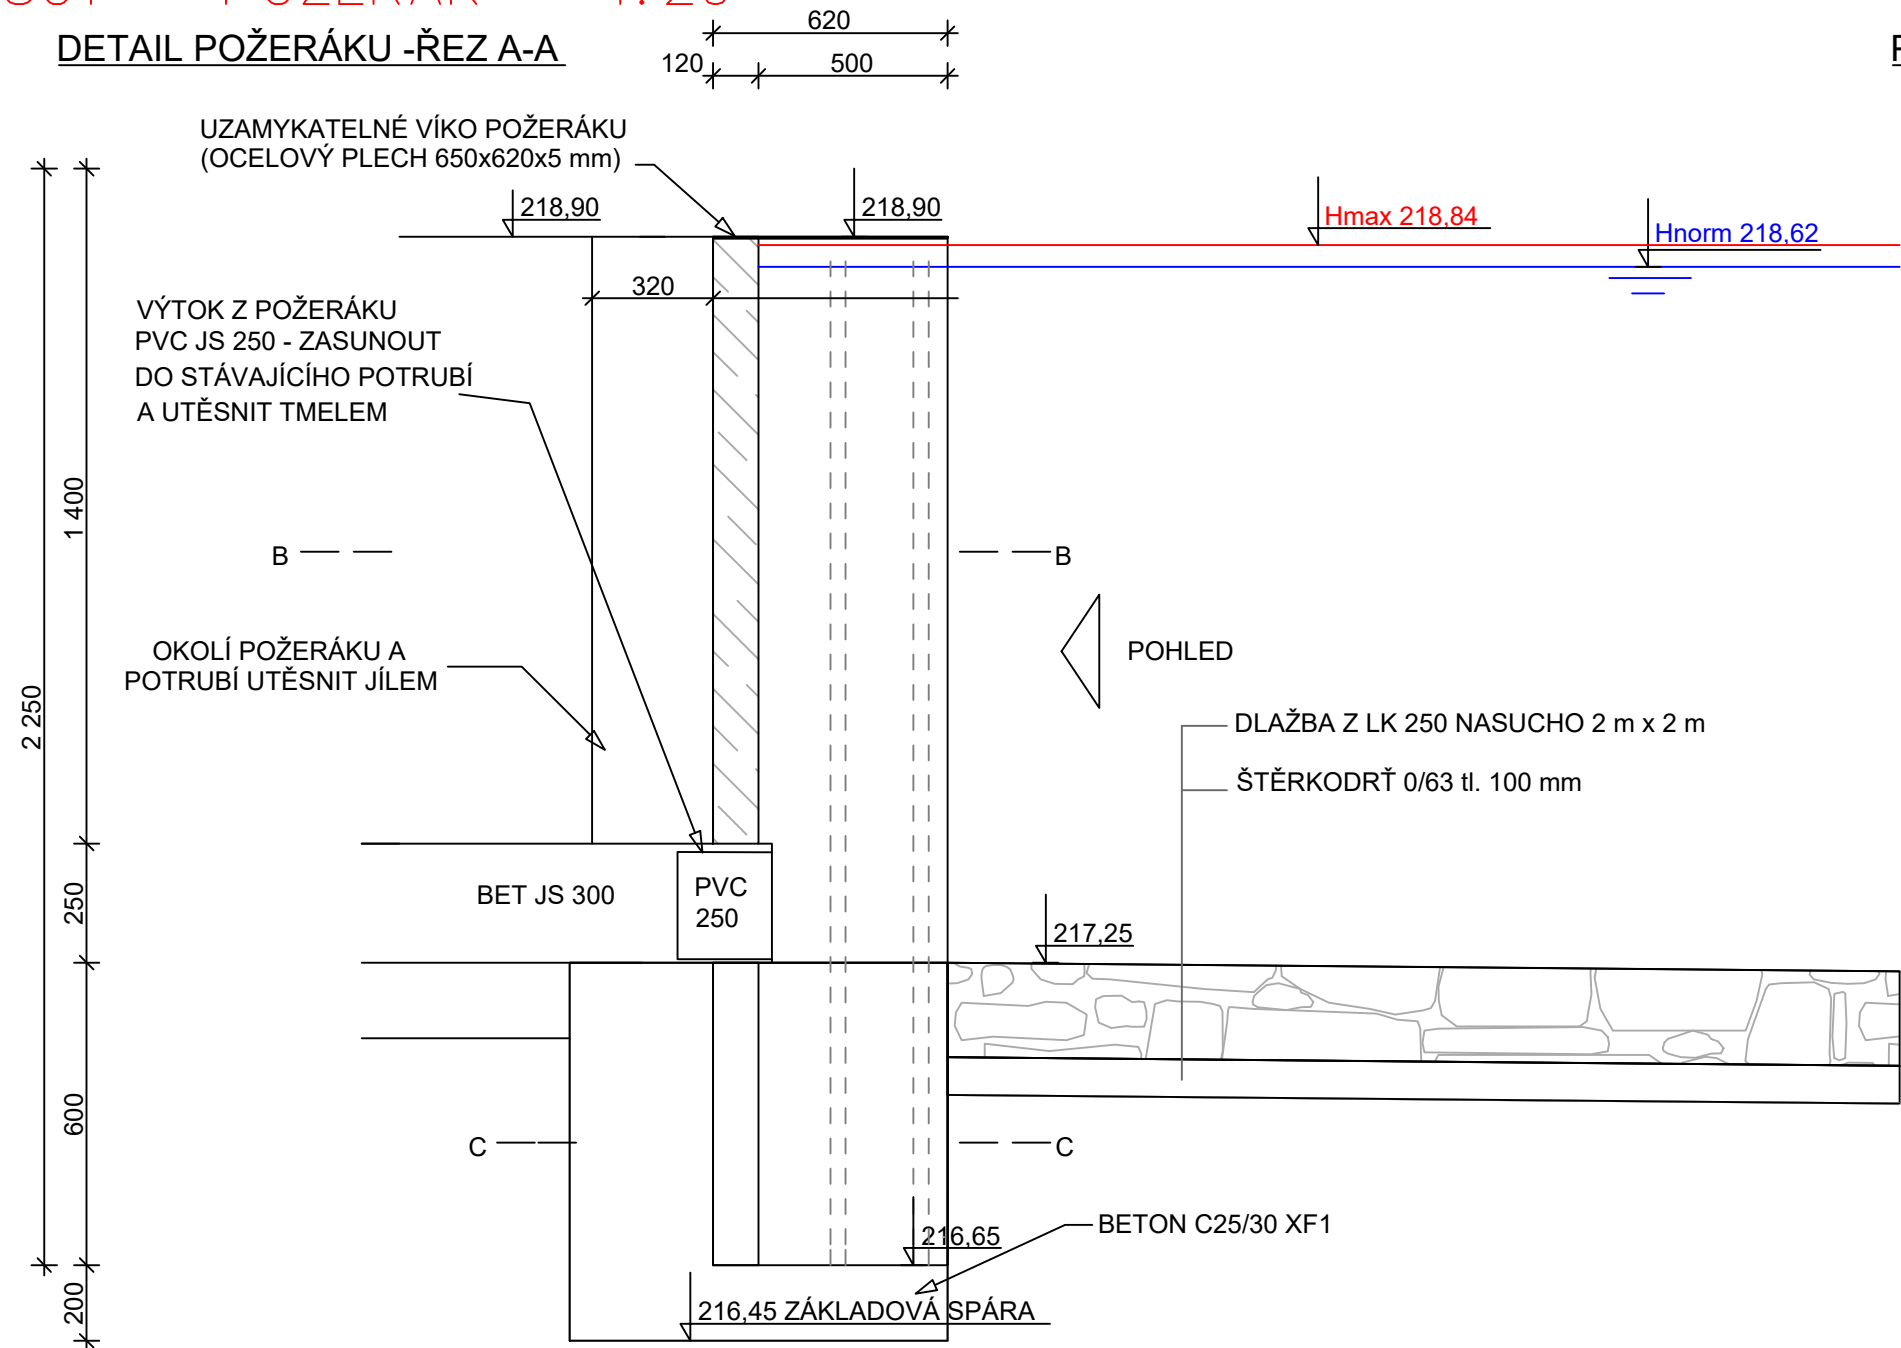


MVN ŽÍŽELICE, p.p.č. 91/1 – OPRAVA NÁDRŽE
S02 – OPRAVA SVAHU
VZOROVÝ ŘEZ 1:20

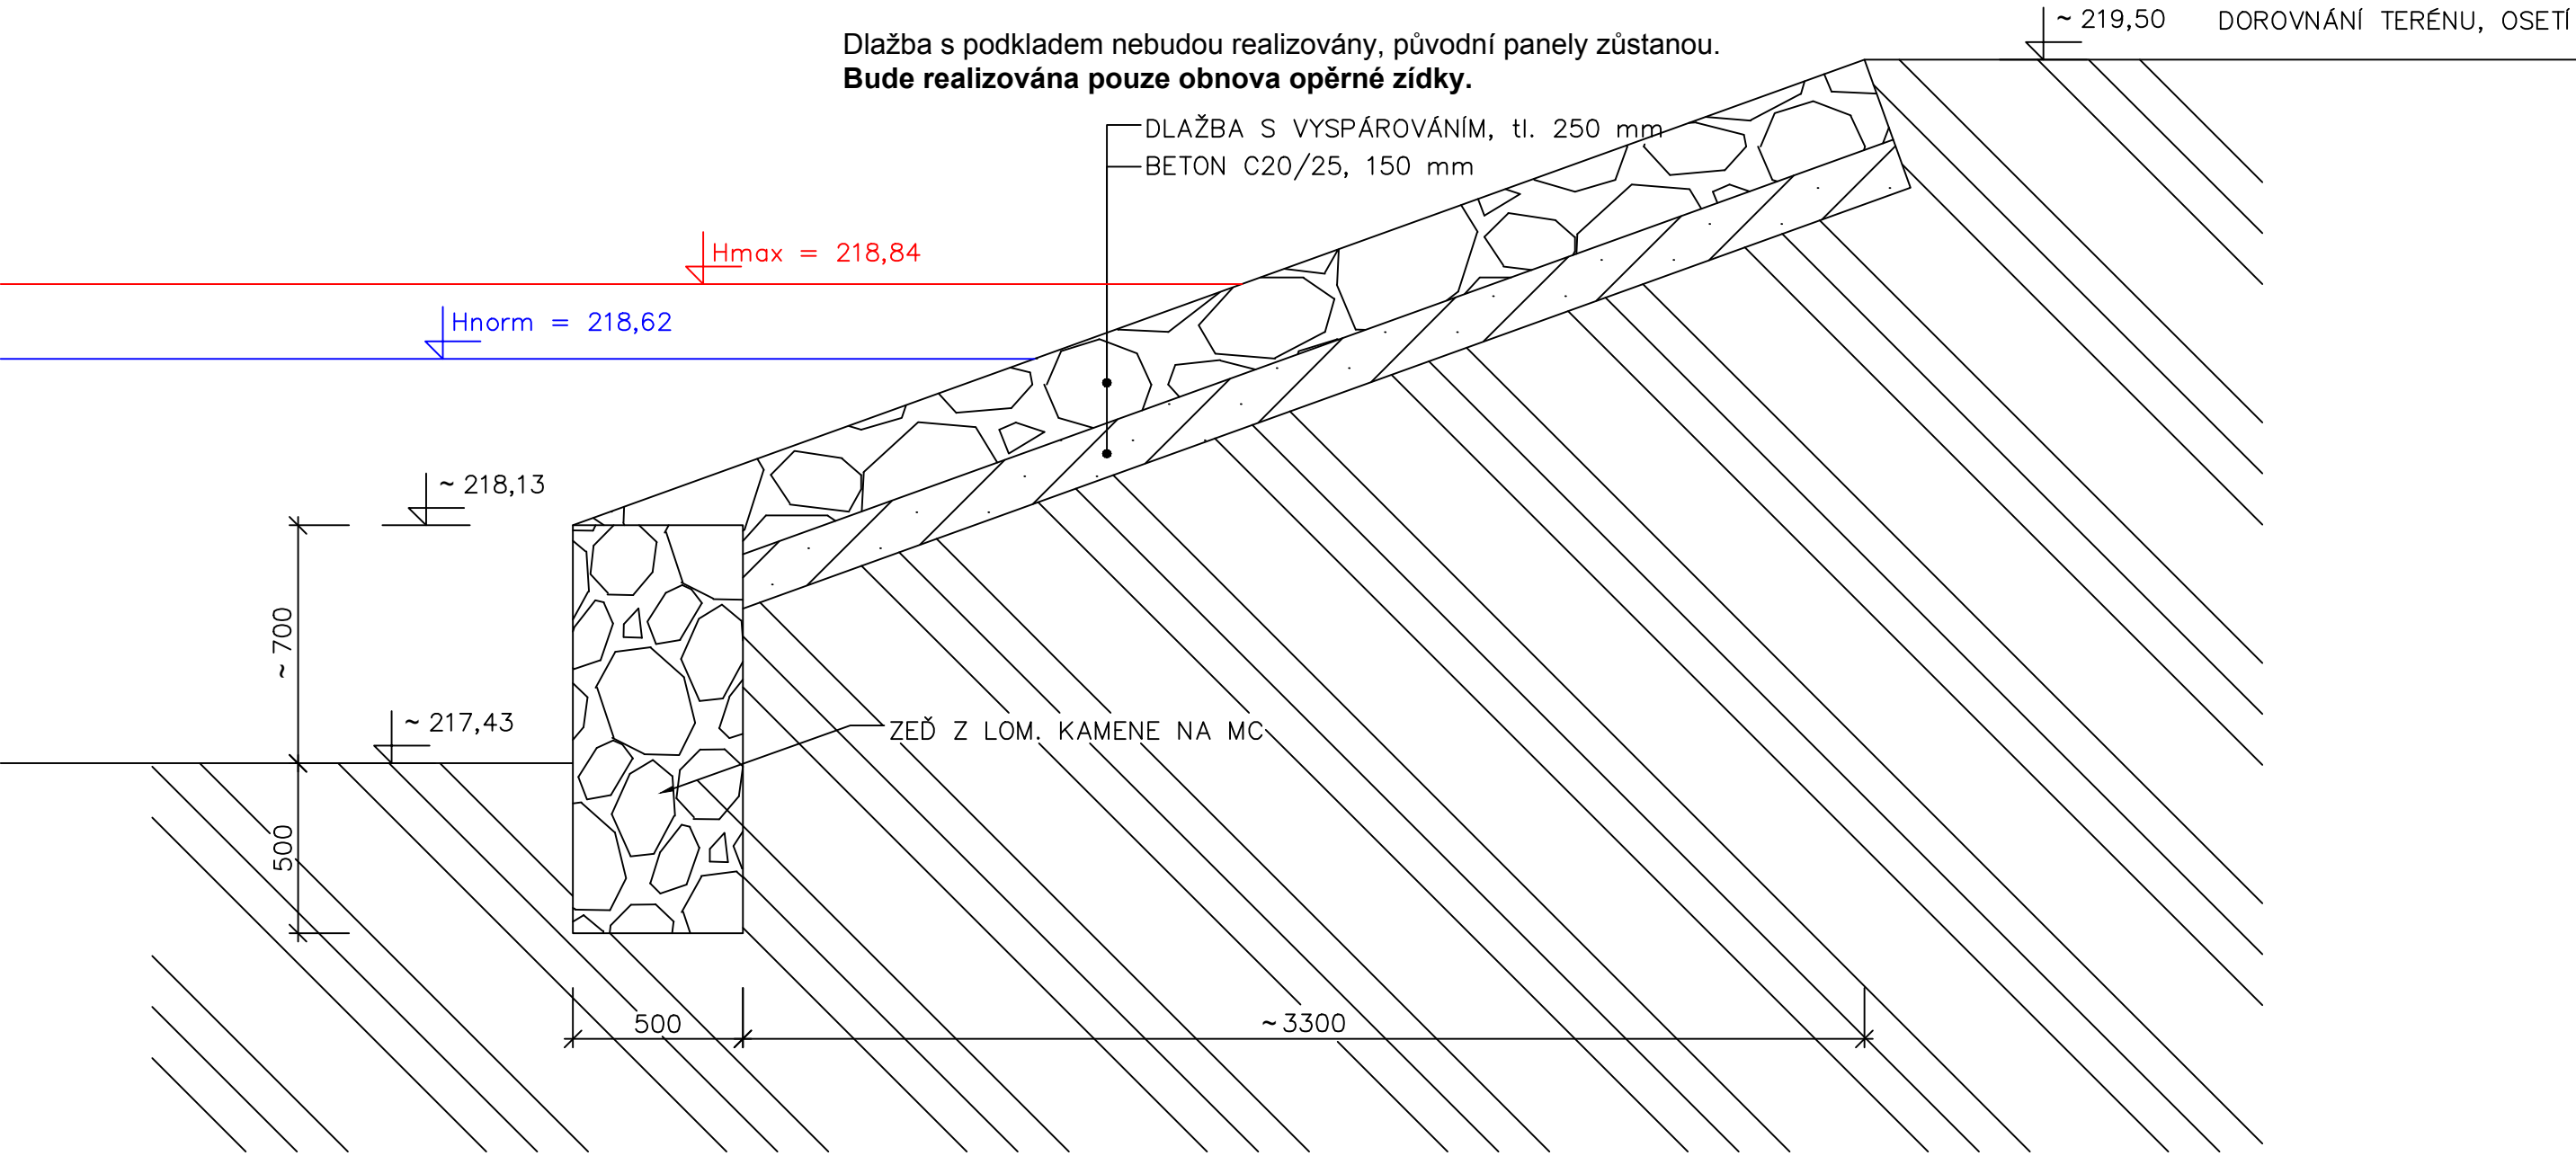


MVN ŽÍŽELICE, p.p.č. 91/1 – OPRAVA NÁDRŽE
SO3 – ODTĚŽENÍ SEDIMENTU
PROFILY PF₁–PF₃ 1:100/100


PF₁

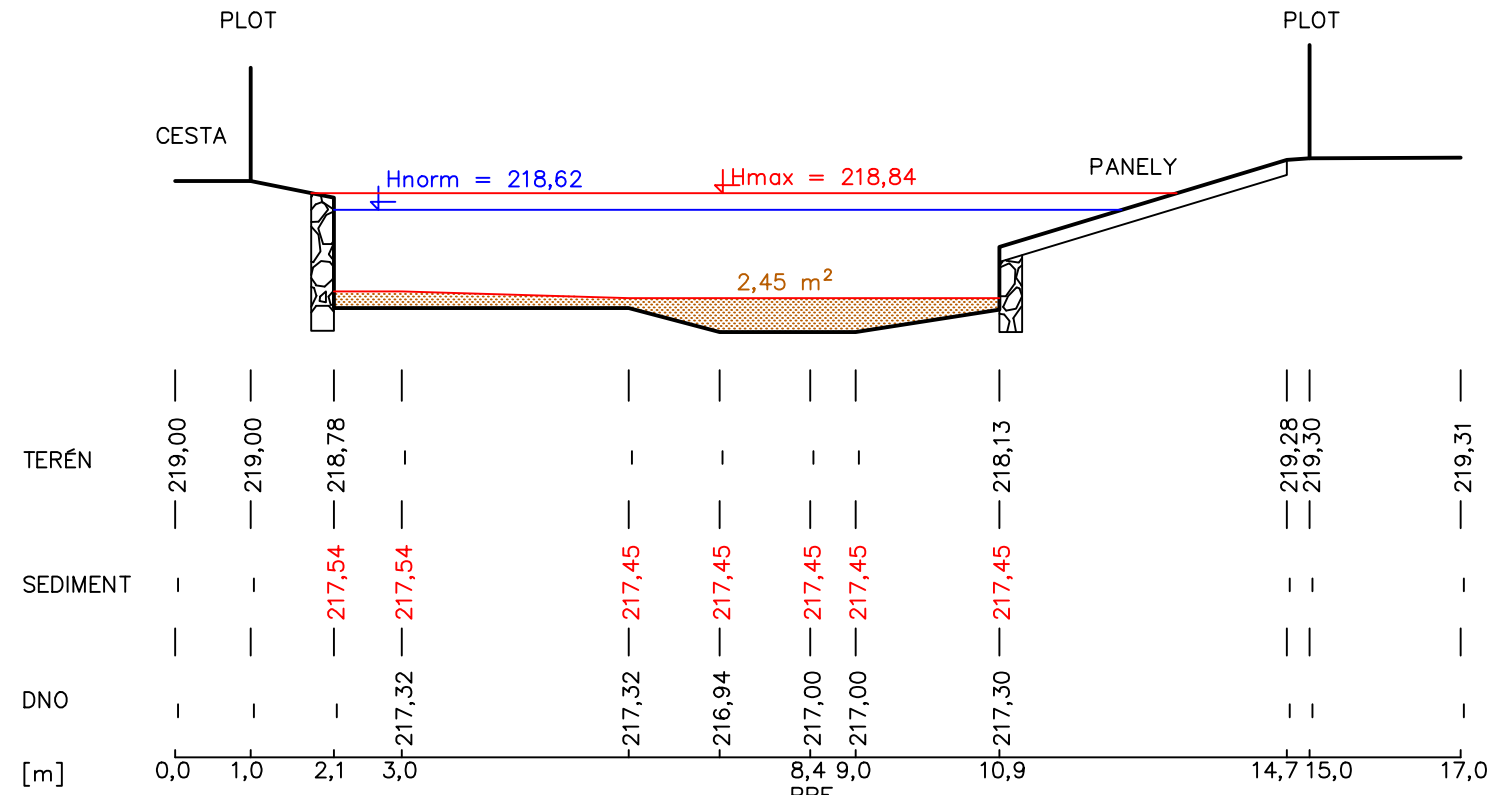

PF₂

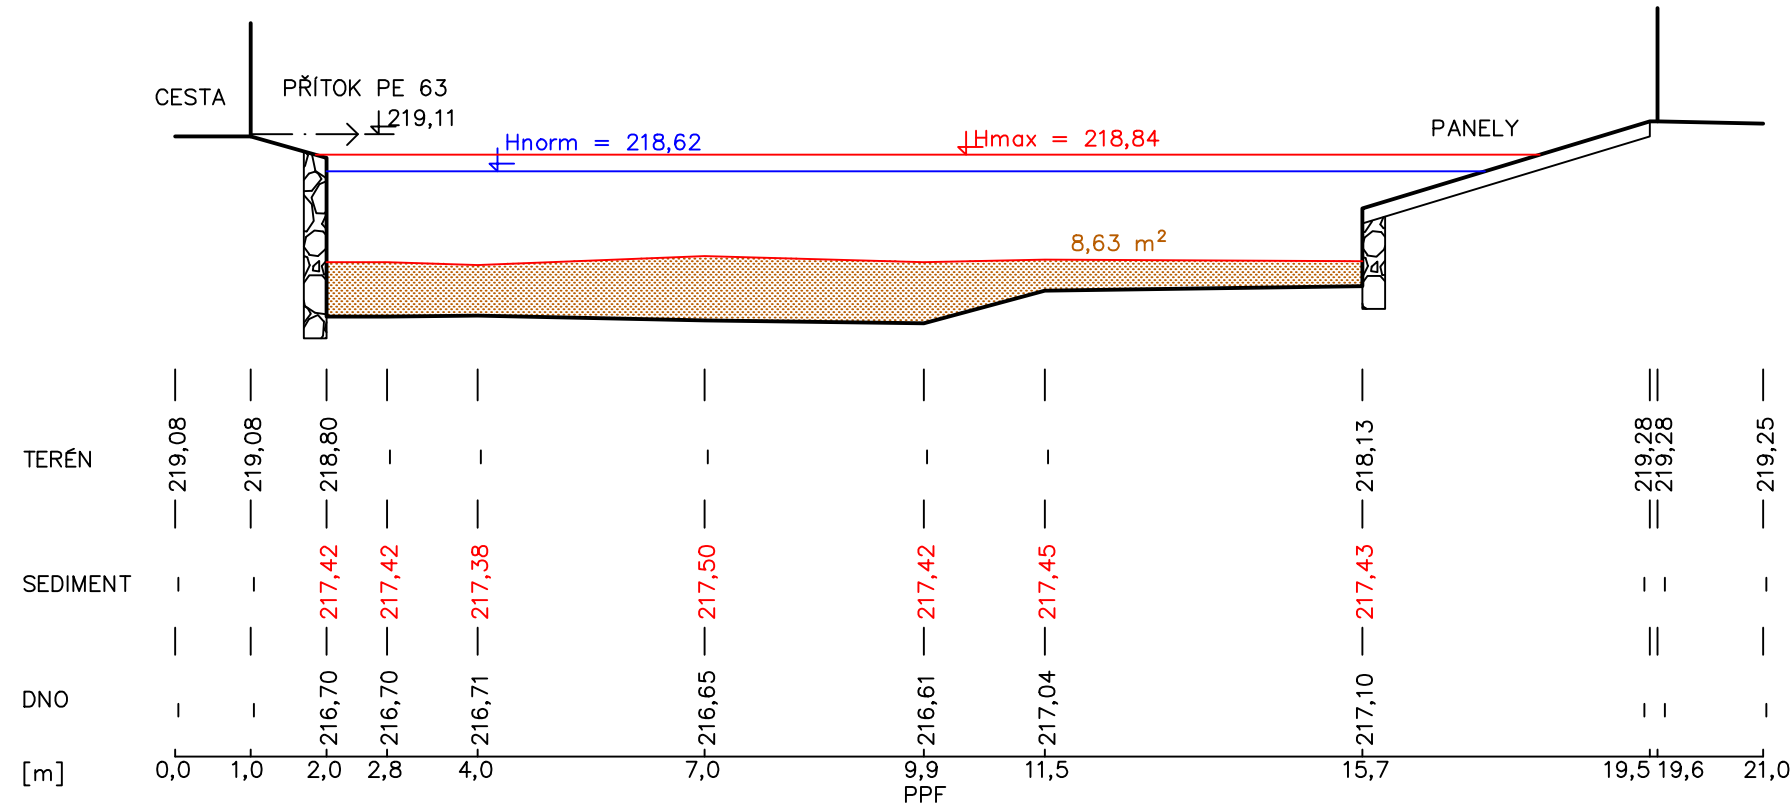


PF₃

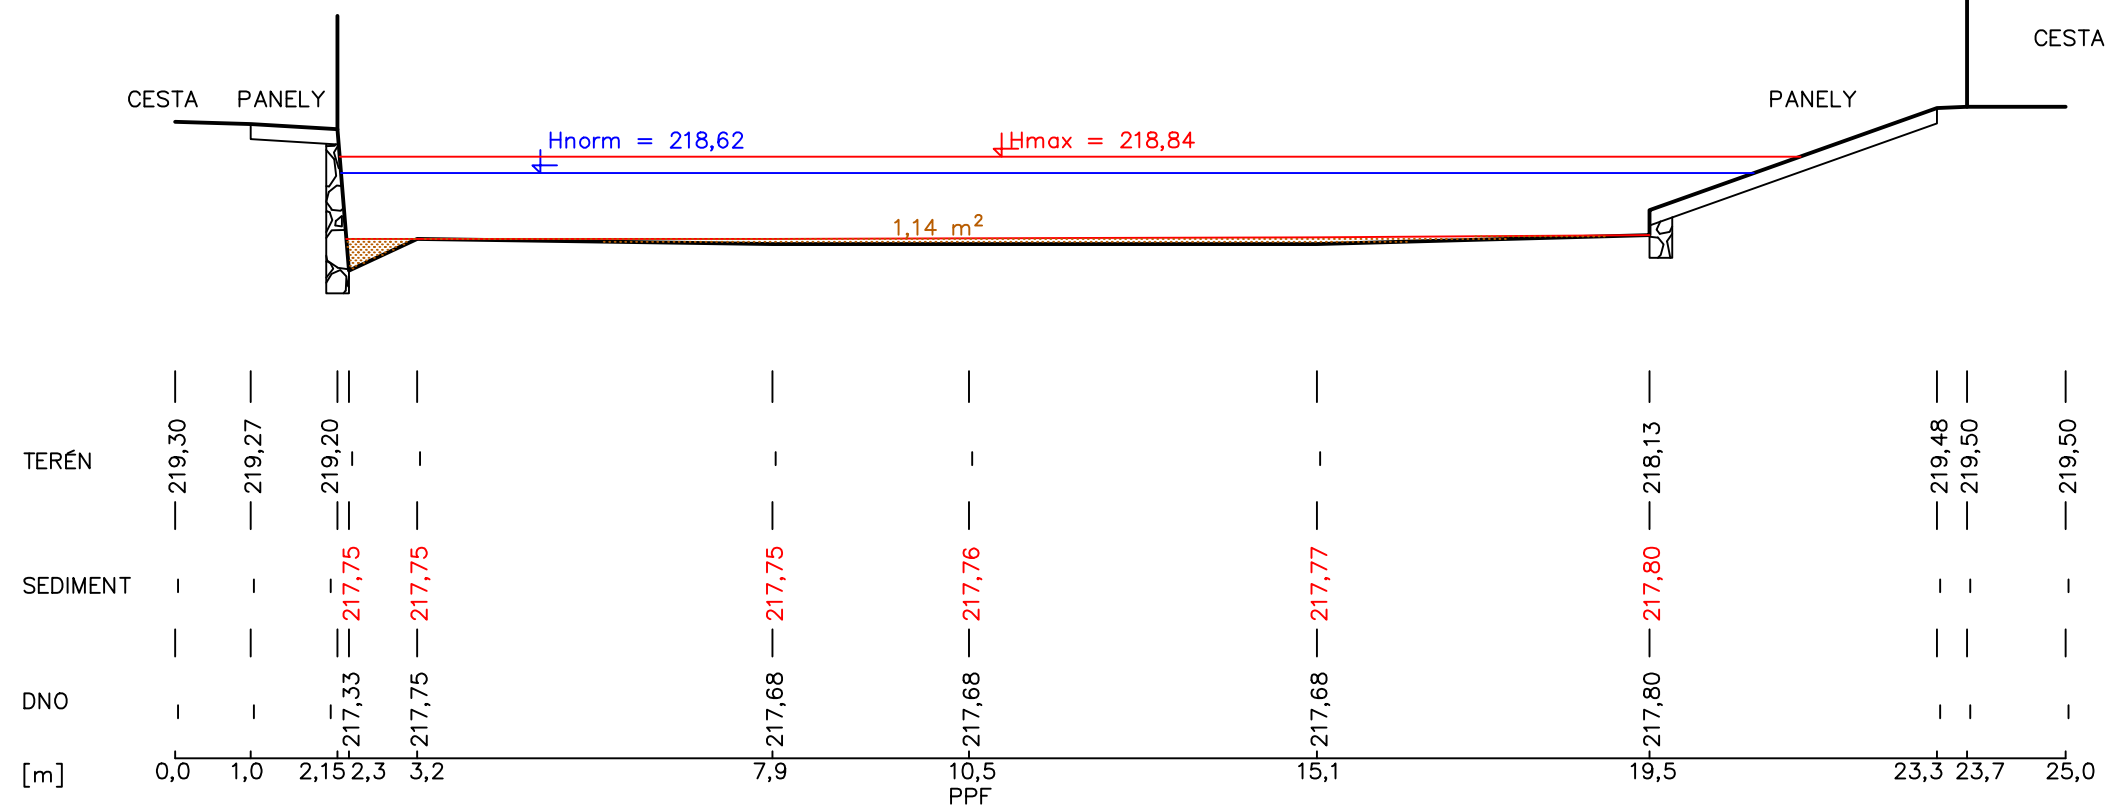


MVN ŽÍŽELICE, p.p.č. 91/1 – OPRAVA
OPRAVA SHYBKÝ PŘÍVODU VODY

SITUACE 1:100

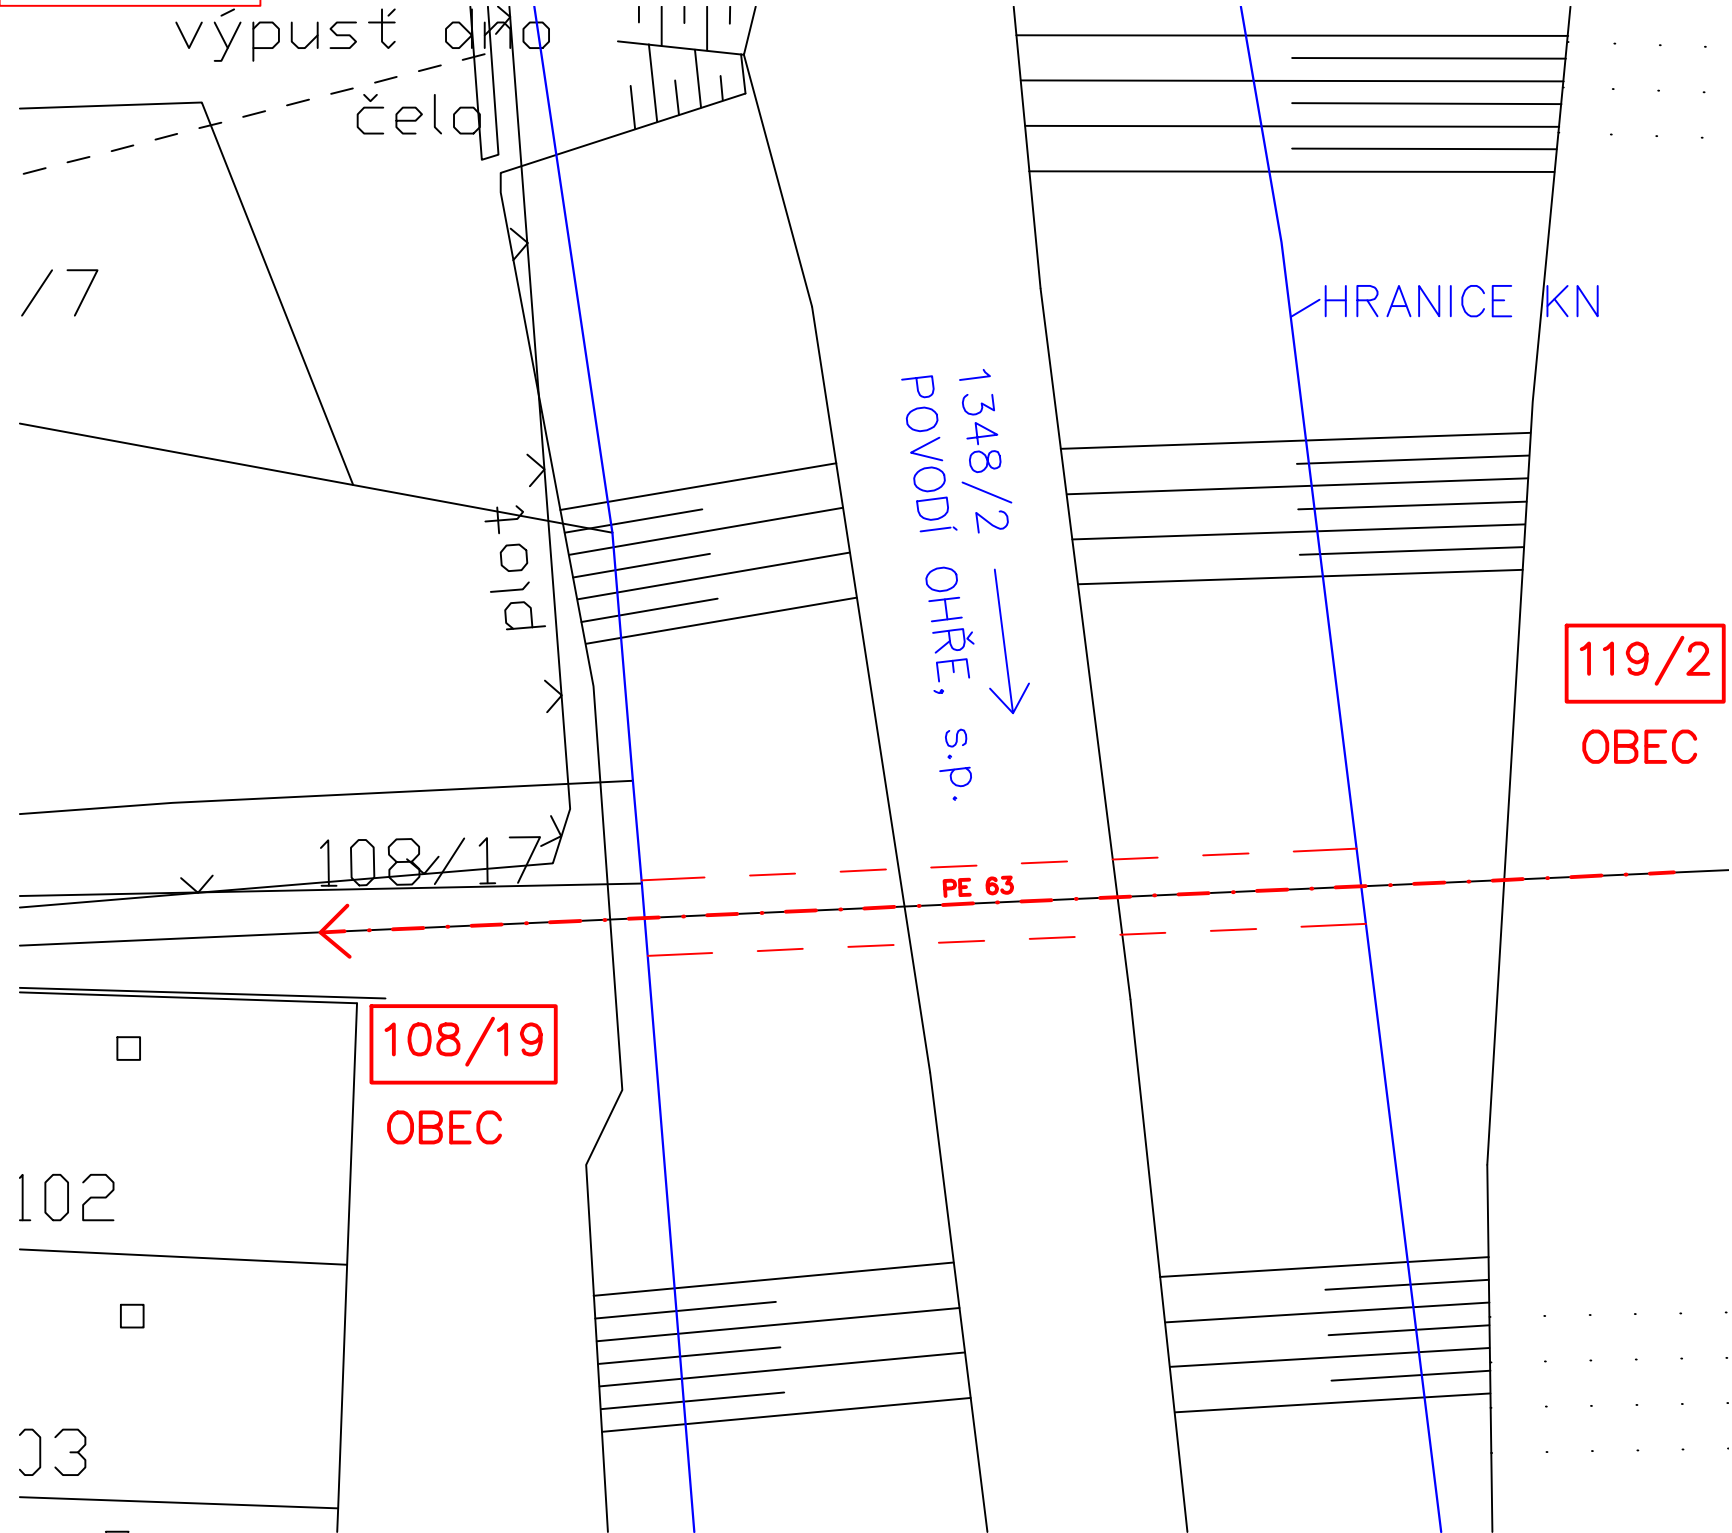

HRANICE BŘEMENA SLUŽEBNOSTI 0,5 m NA
KAŽDOU STRANU OD KRAJE POTRUBÍ
(9,5x1,08=10,26 m²)

PODÉLNÝ PROFIL 1:100/100

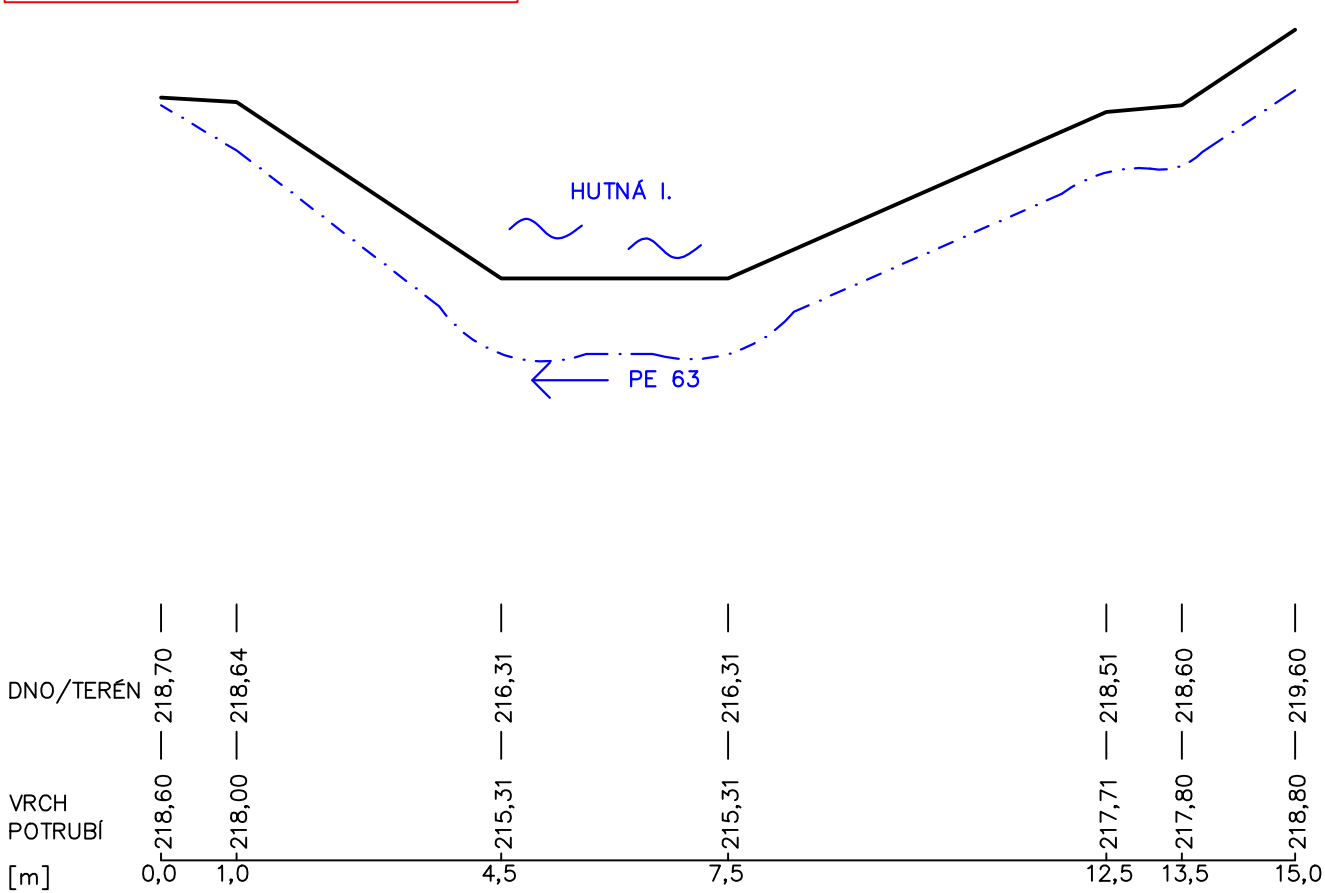

VZOROVÝ ŘEZ 1:20

