GRAFICKÁ ČÁST - PASPORT MÍSTNÍCH KOMUNIKACÍ M 1:2000

OBEC HOŘETICE

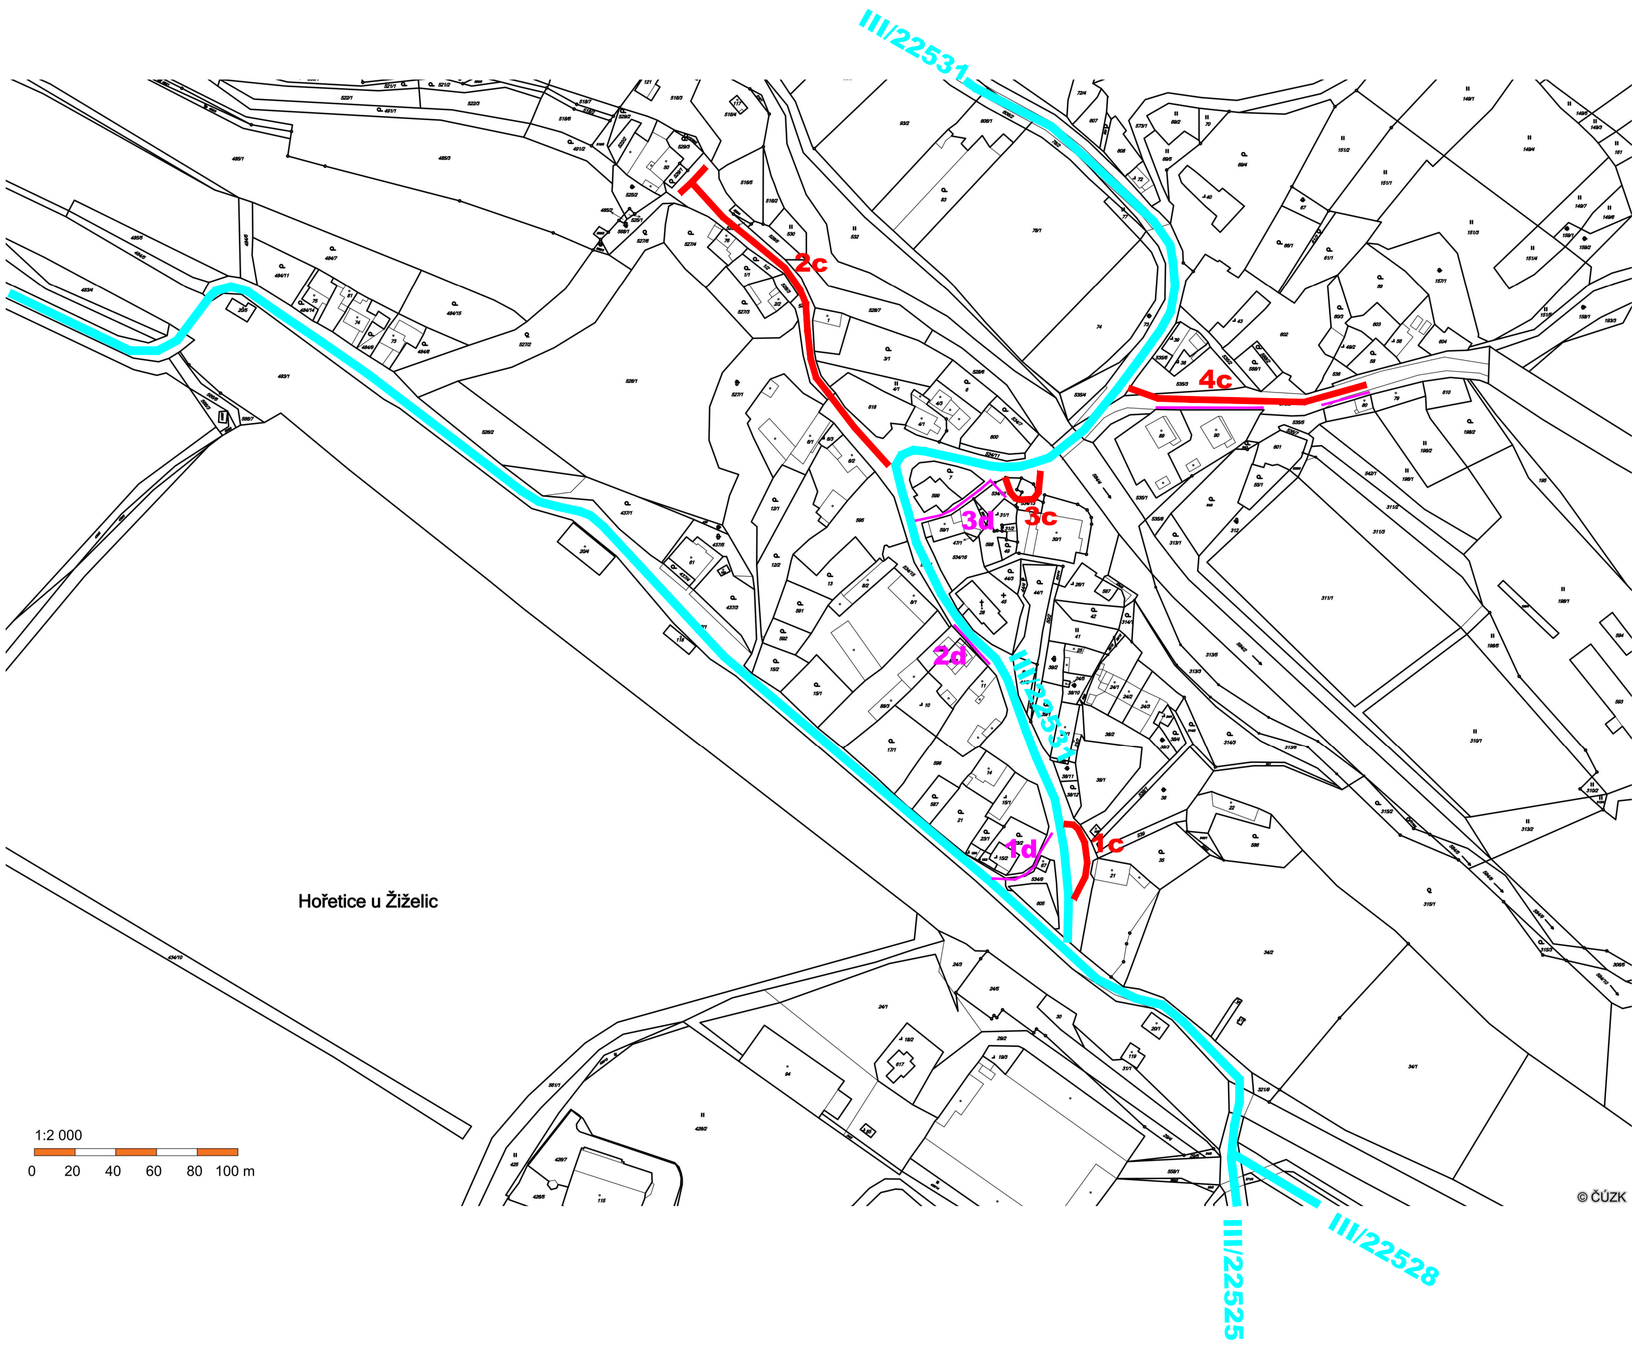

LEGENDA :

	SILNICE II.TŘÍDY
	SILNICE III.TŘÍDY
	MÍSTNÍ KOMUNIKACE III.TŘÍDY – C
	MÍSTNÍ KOMUNIKACE IV.TŘÍDY – D
1c	ČÍSLO KOMUNIKACE V PASPORTU – MK III. TŘÍDY
1d	ČÍSLO KOMUNIKACE V PASPORTU – MK IV. TŘÍDY
1m	ČÍSLO MOSTU, LÁVKY

PROJEKČNÍ KANCELÁŘ
ING. PAVEL ADAMEC
e-mail: pavel.adamec.projekce@centrum.cz
tel.: 608949595
Sídlecká 62
438 01 Hořetice

PROJEKCE

ZAJIŠŤUJEME VEŠKERÉ PROJEKČNÍ PRÁCE A DOKLADY PRO:
ÚZEMNÍ ŘÍZENÍ, STAVEBNÍ POVOLENÍ, REALIZACE STAVEB, REKOLAUDACE, LINIOVÉ STAVBY, POZEMNÍ STAVBY

stupeň dokumentace:	PASPORT MÍSTNÍCH KOMUNIKACÍ		
zodp. projektant:	ING. PAVEL ADAMEC	kreslil:	HP DESIGNJET 500
kontroloval:	ING. PAVEL ADAMEC	vypracoval:	ING. PAVEL ADAMEC
investor:	OBEC ŽIŽELICE, ŽIŽELICE 4, 438 01 ŽATEC		

PASPORTY MK - OBEC ŽIŽELICE - ČÁST HOŘETICE
AKTUALIZACE 5/2022

formát: 10x A4
datum: 11/2015
měřítko: M 1:2000

předmět výkresu: PASPORT MÍSTNÍCH KOMUNIKACÍ– GRAFICKÁ ČÁST

č.výkresu: 5

č.výtisku: